


PRZEBUDOWA DRUGI GMINNEJ GLINICA JANÓWEK  
ZALĄCZNIK GRAFICZNY  
DO PROGRAMU FUNKCJONALNO-UŻYTKOWEGO  
SKALA 1:500

Województwo: dolnośląskie  
Powiat: wrocławski  
Jednostka ewidencyjna: Jordanów St., 022303\_2  
Długość: Glinica/Janówek

Układ architektoniczny: 2000/18  
Układ współrzędnych: PL-2000, strefa 6 (18°)  
Układ wysokościowy: PL-KRUM60

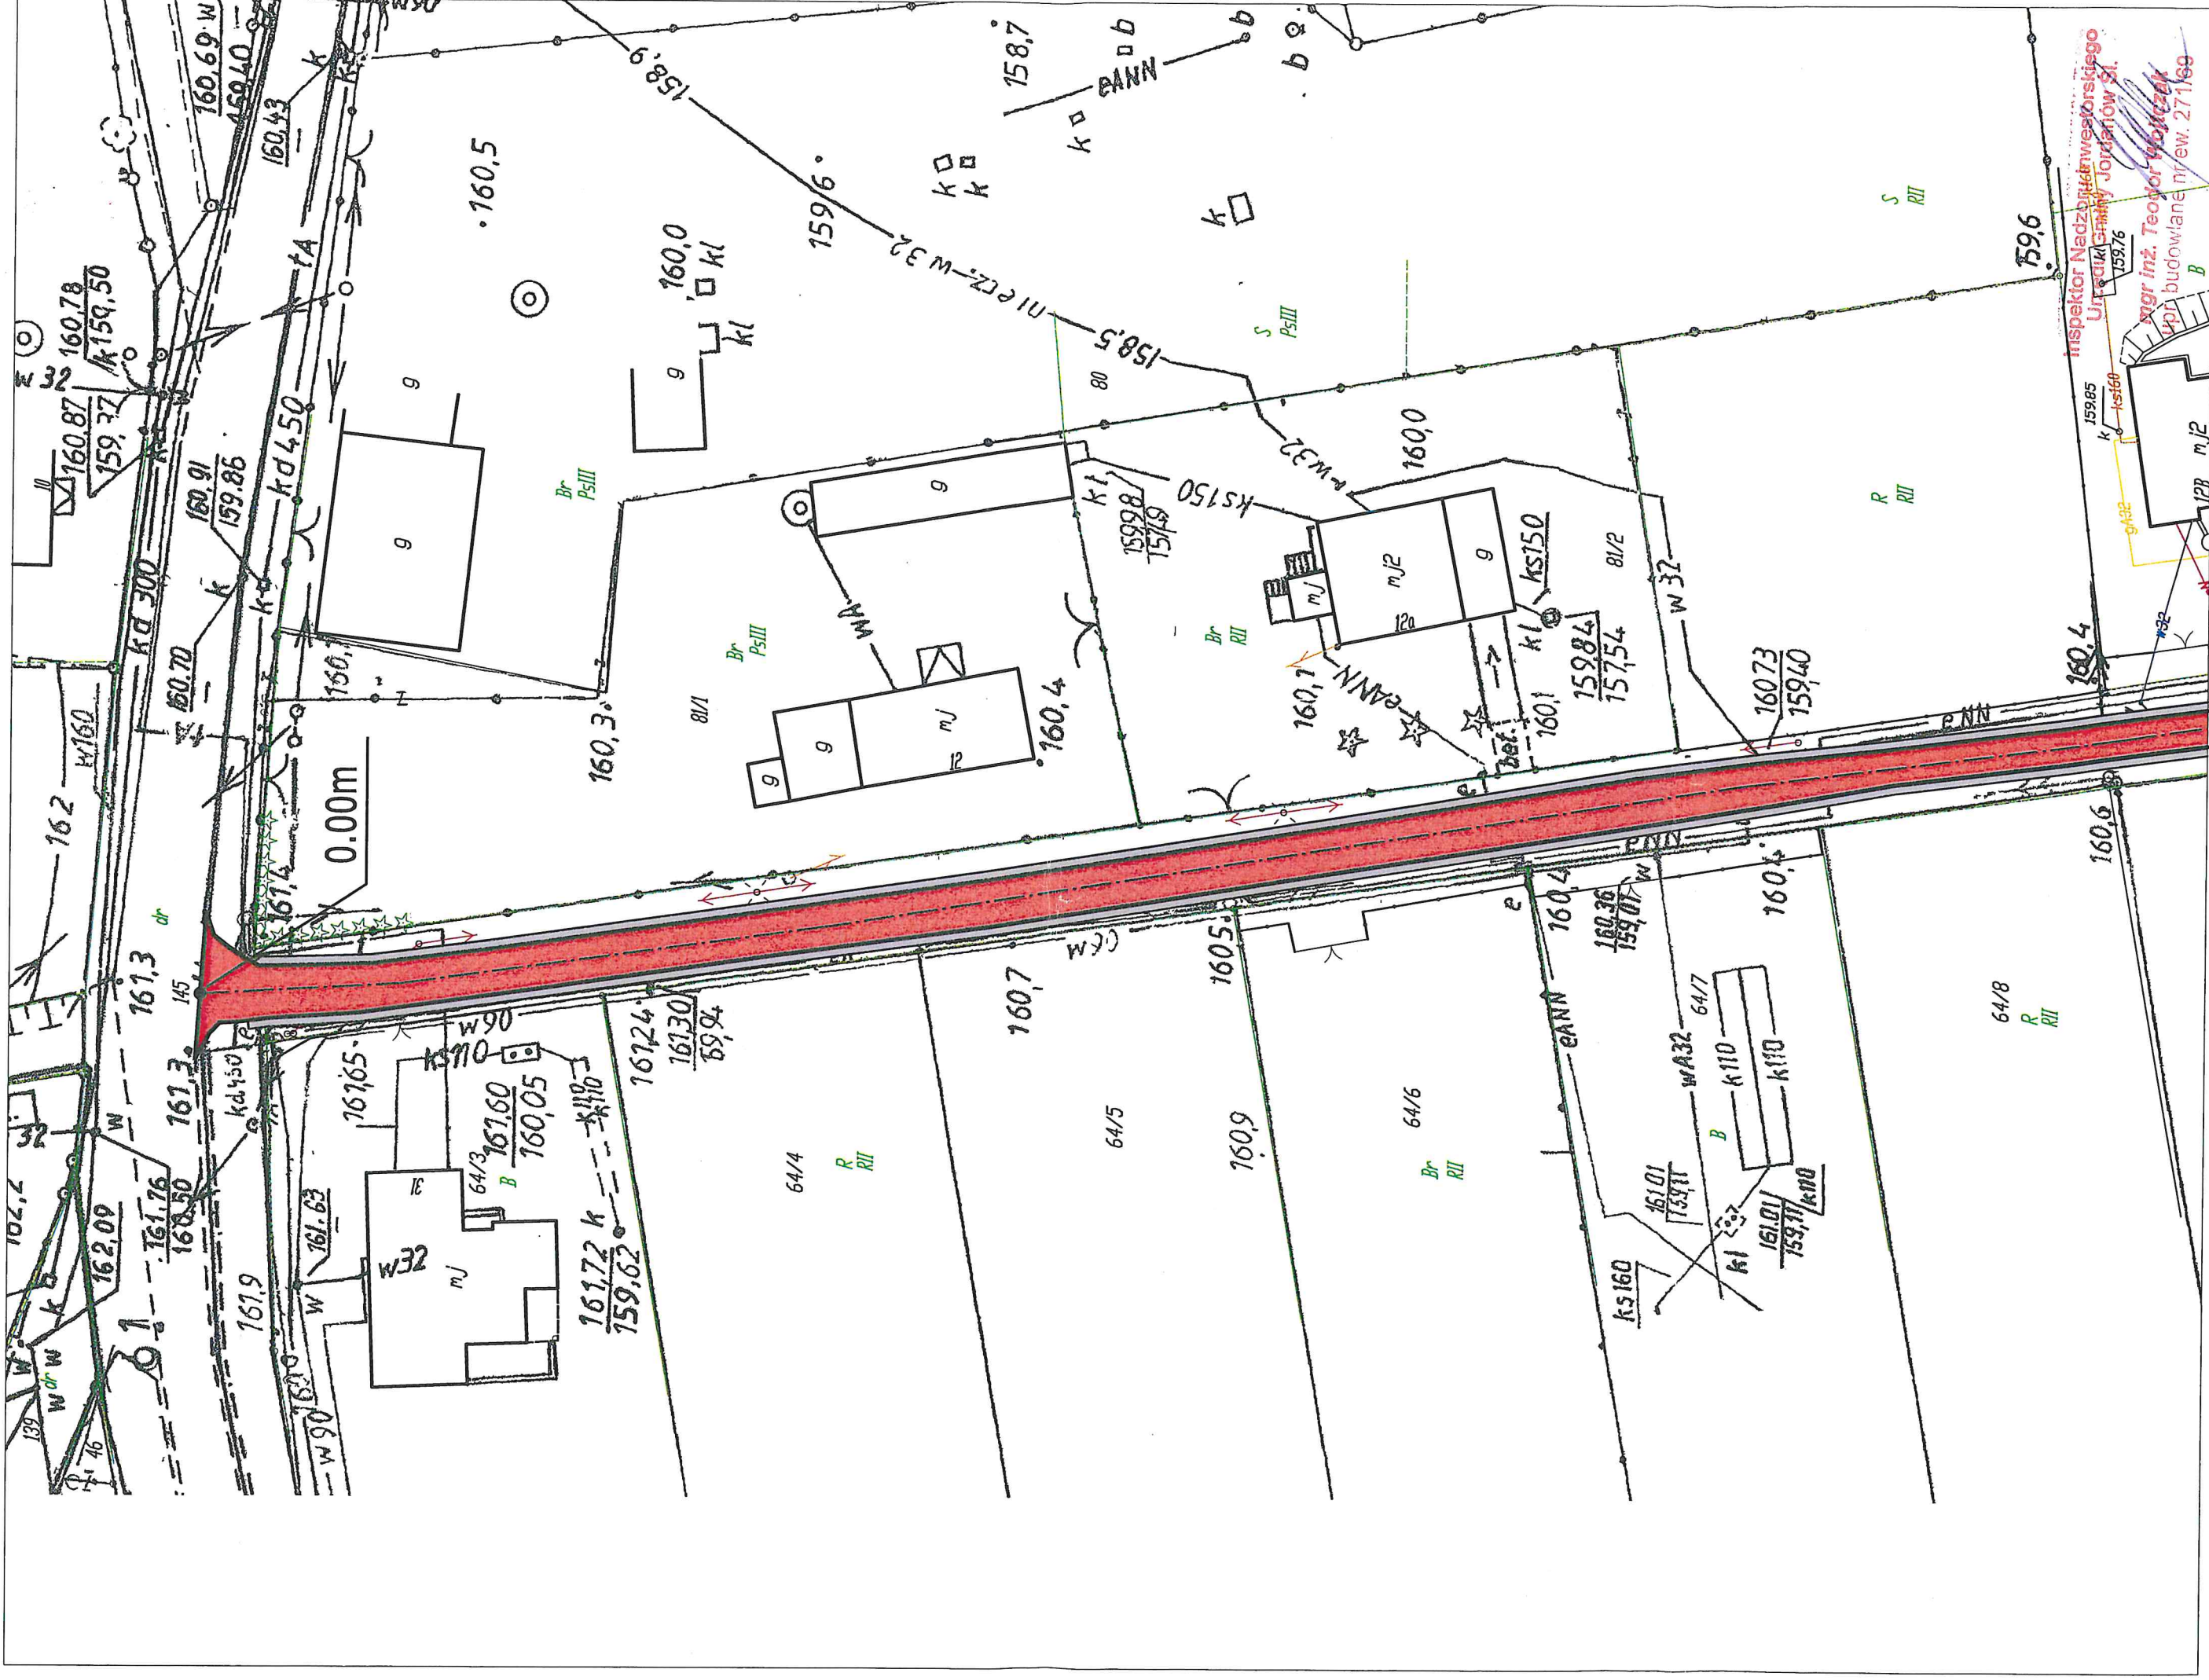




PRZEBUDOWA DRUGI GMINNEJ GLINICA JANÓWEK  
ZAŁĄCZNIK GRAFICZNY  
DO PROGRAMU FUNKCJONALNO-UŻYTKOWEGO  
SKALA 1:500


Województwo: dolnośląskie  
Powiat: wrocławski  
Jednostka ewidencyjna: Jordanów Śl., 022303\_2  
Dzielnica: Glinica/Janówek

Układ odniesienia: 2000/18  
Układ współrzędnych: PL-2000, strefa 6 (18°)  
Układ wysokościowy: PL-KRDN60

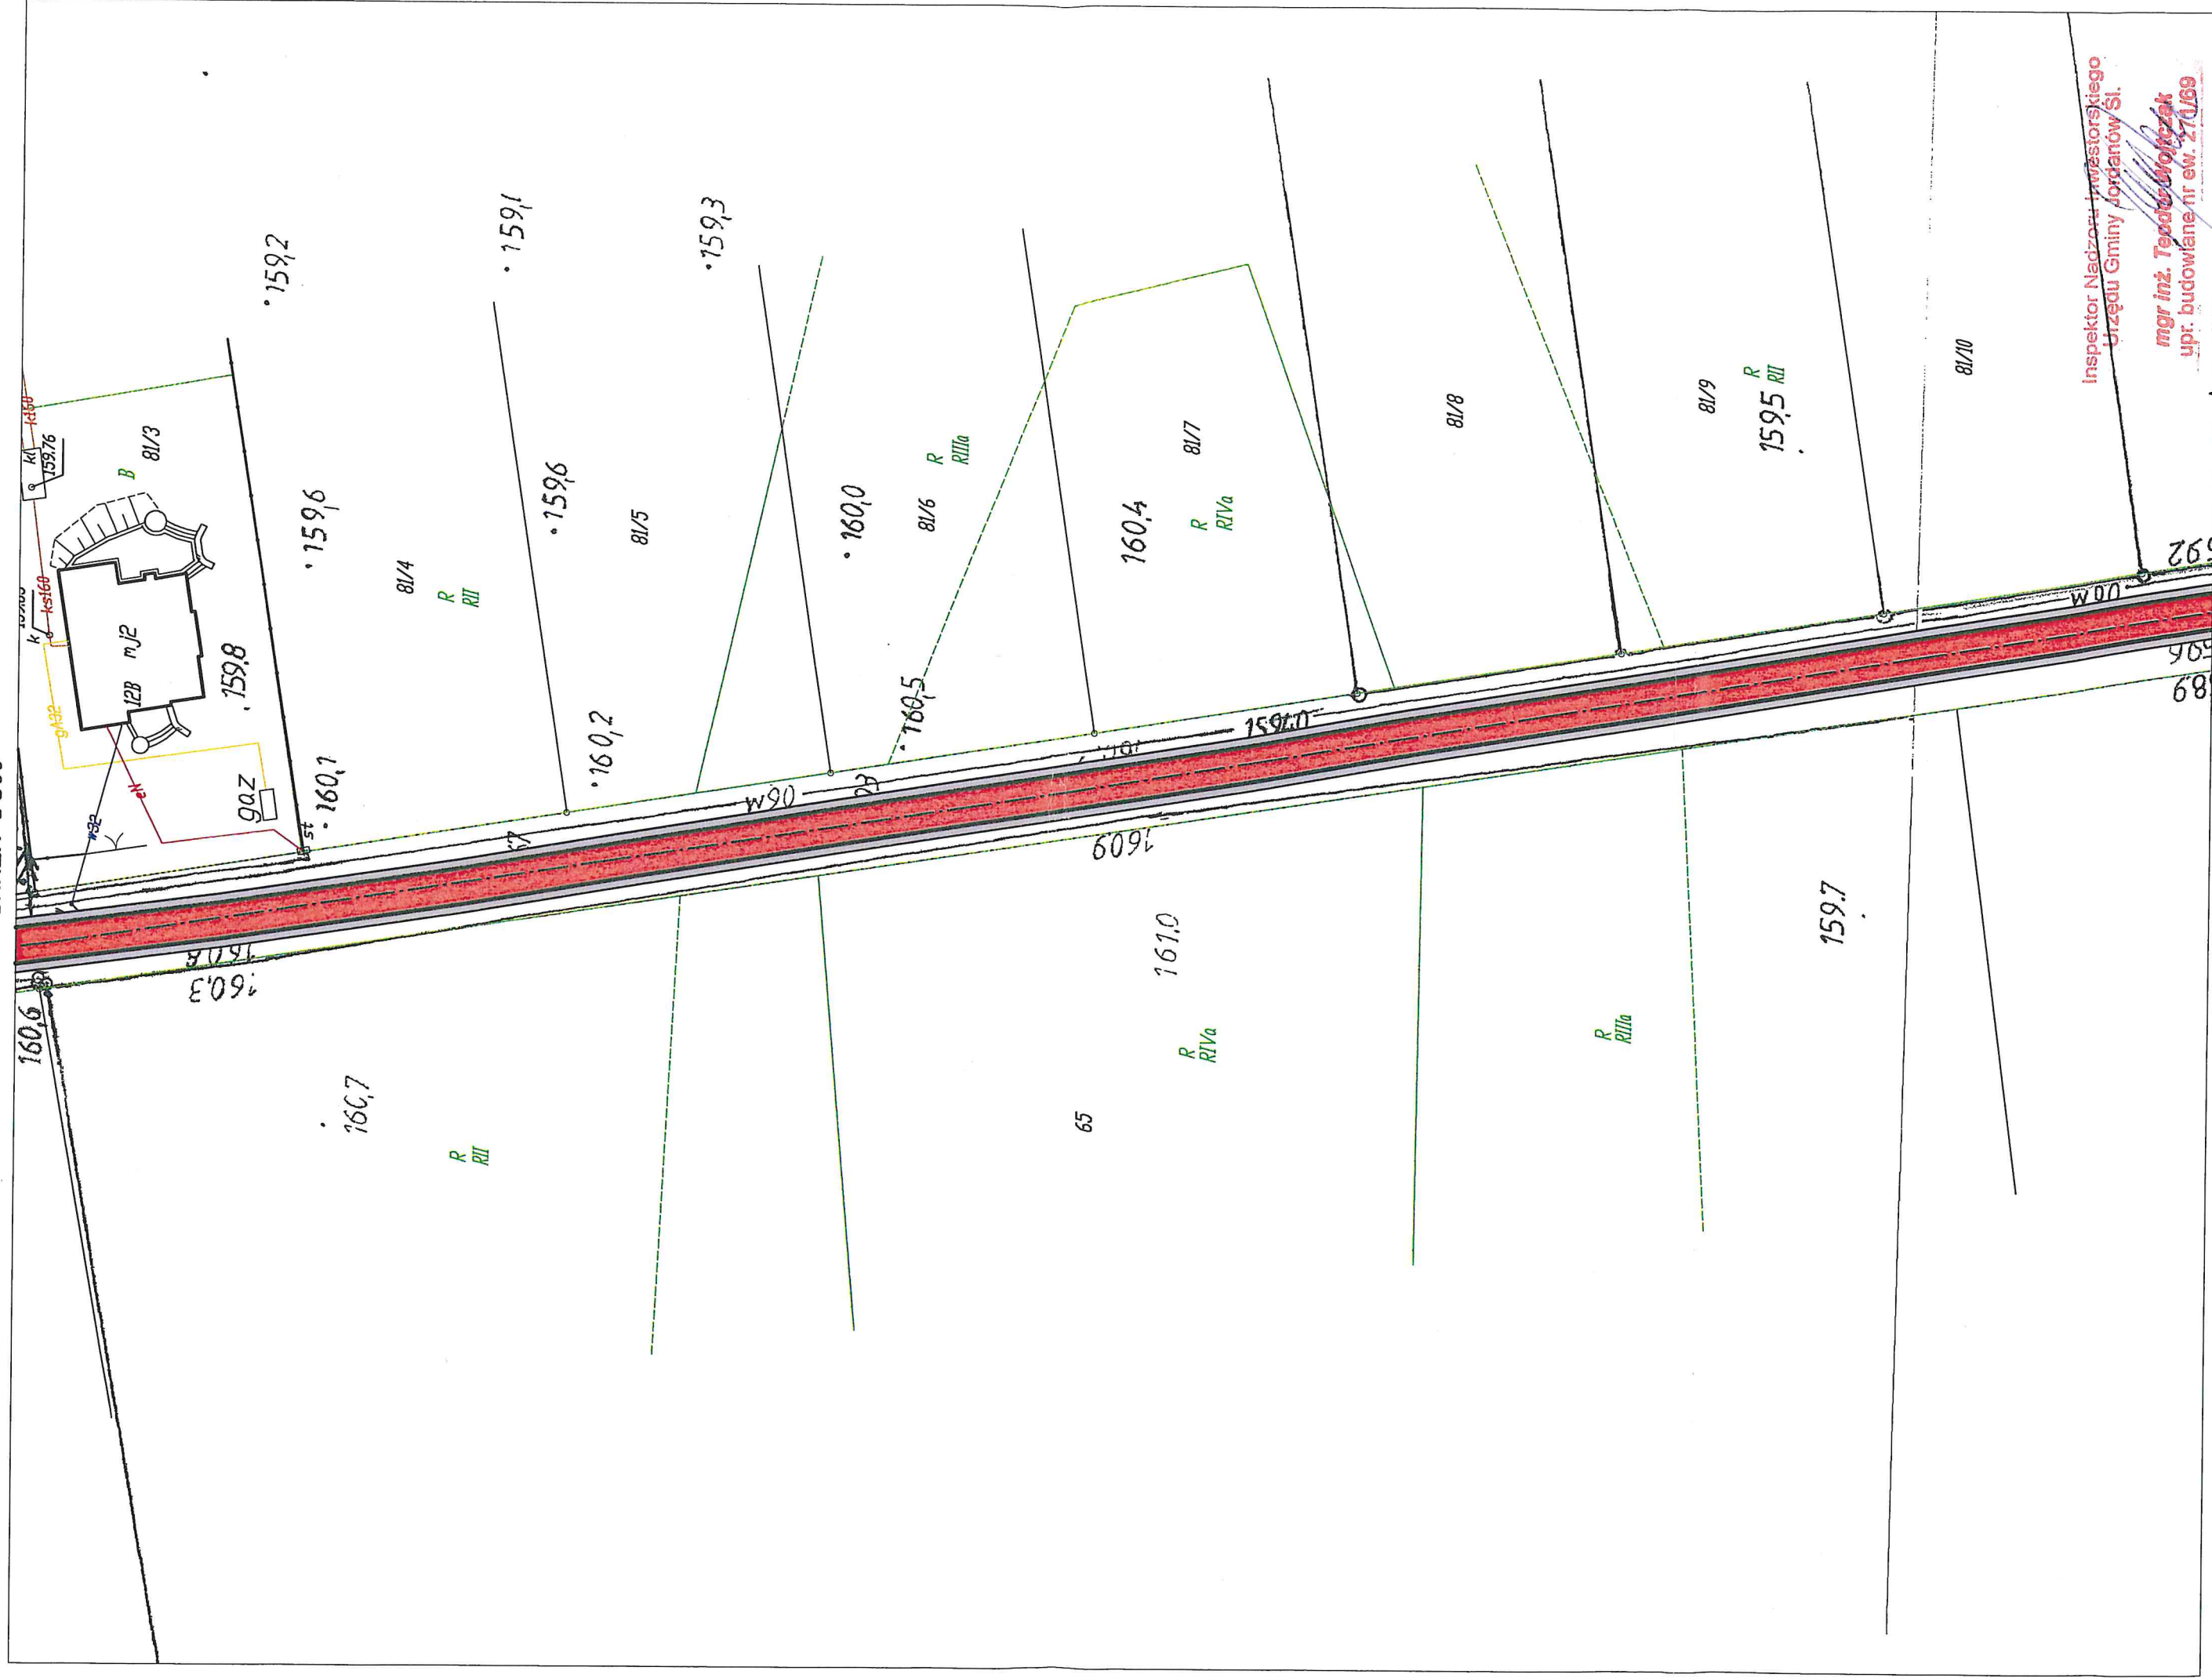





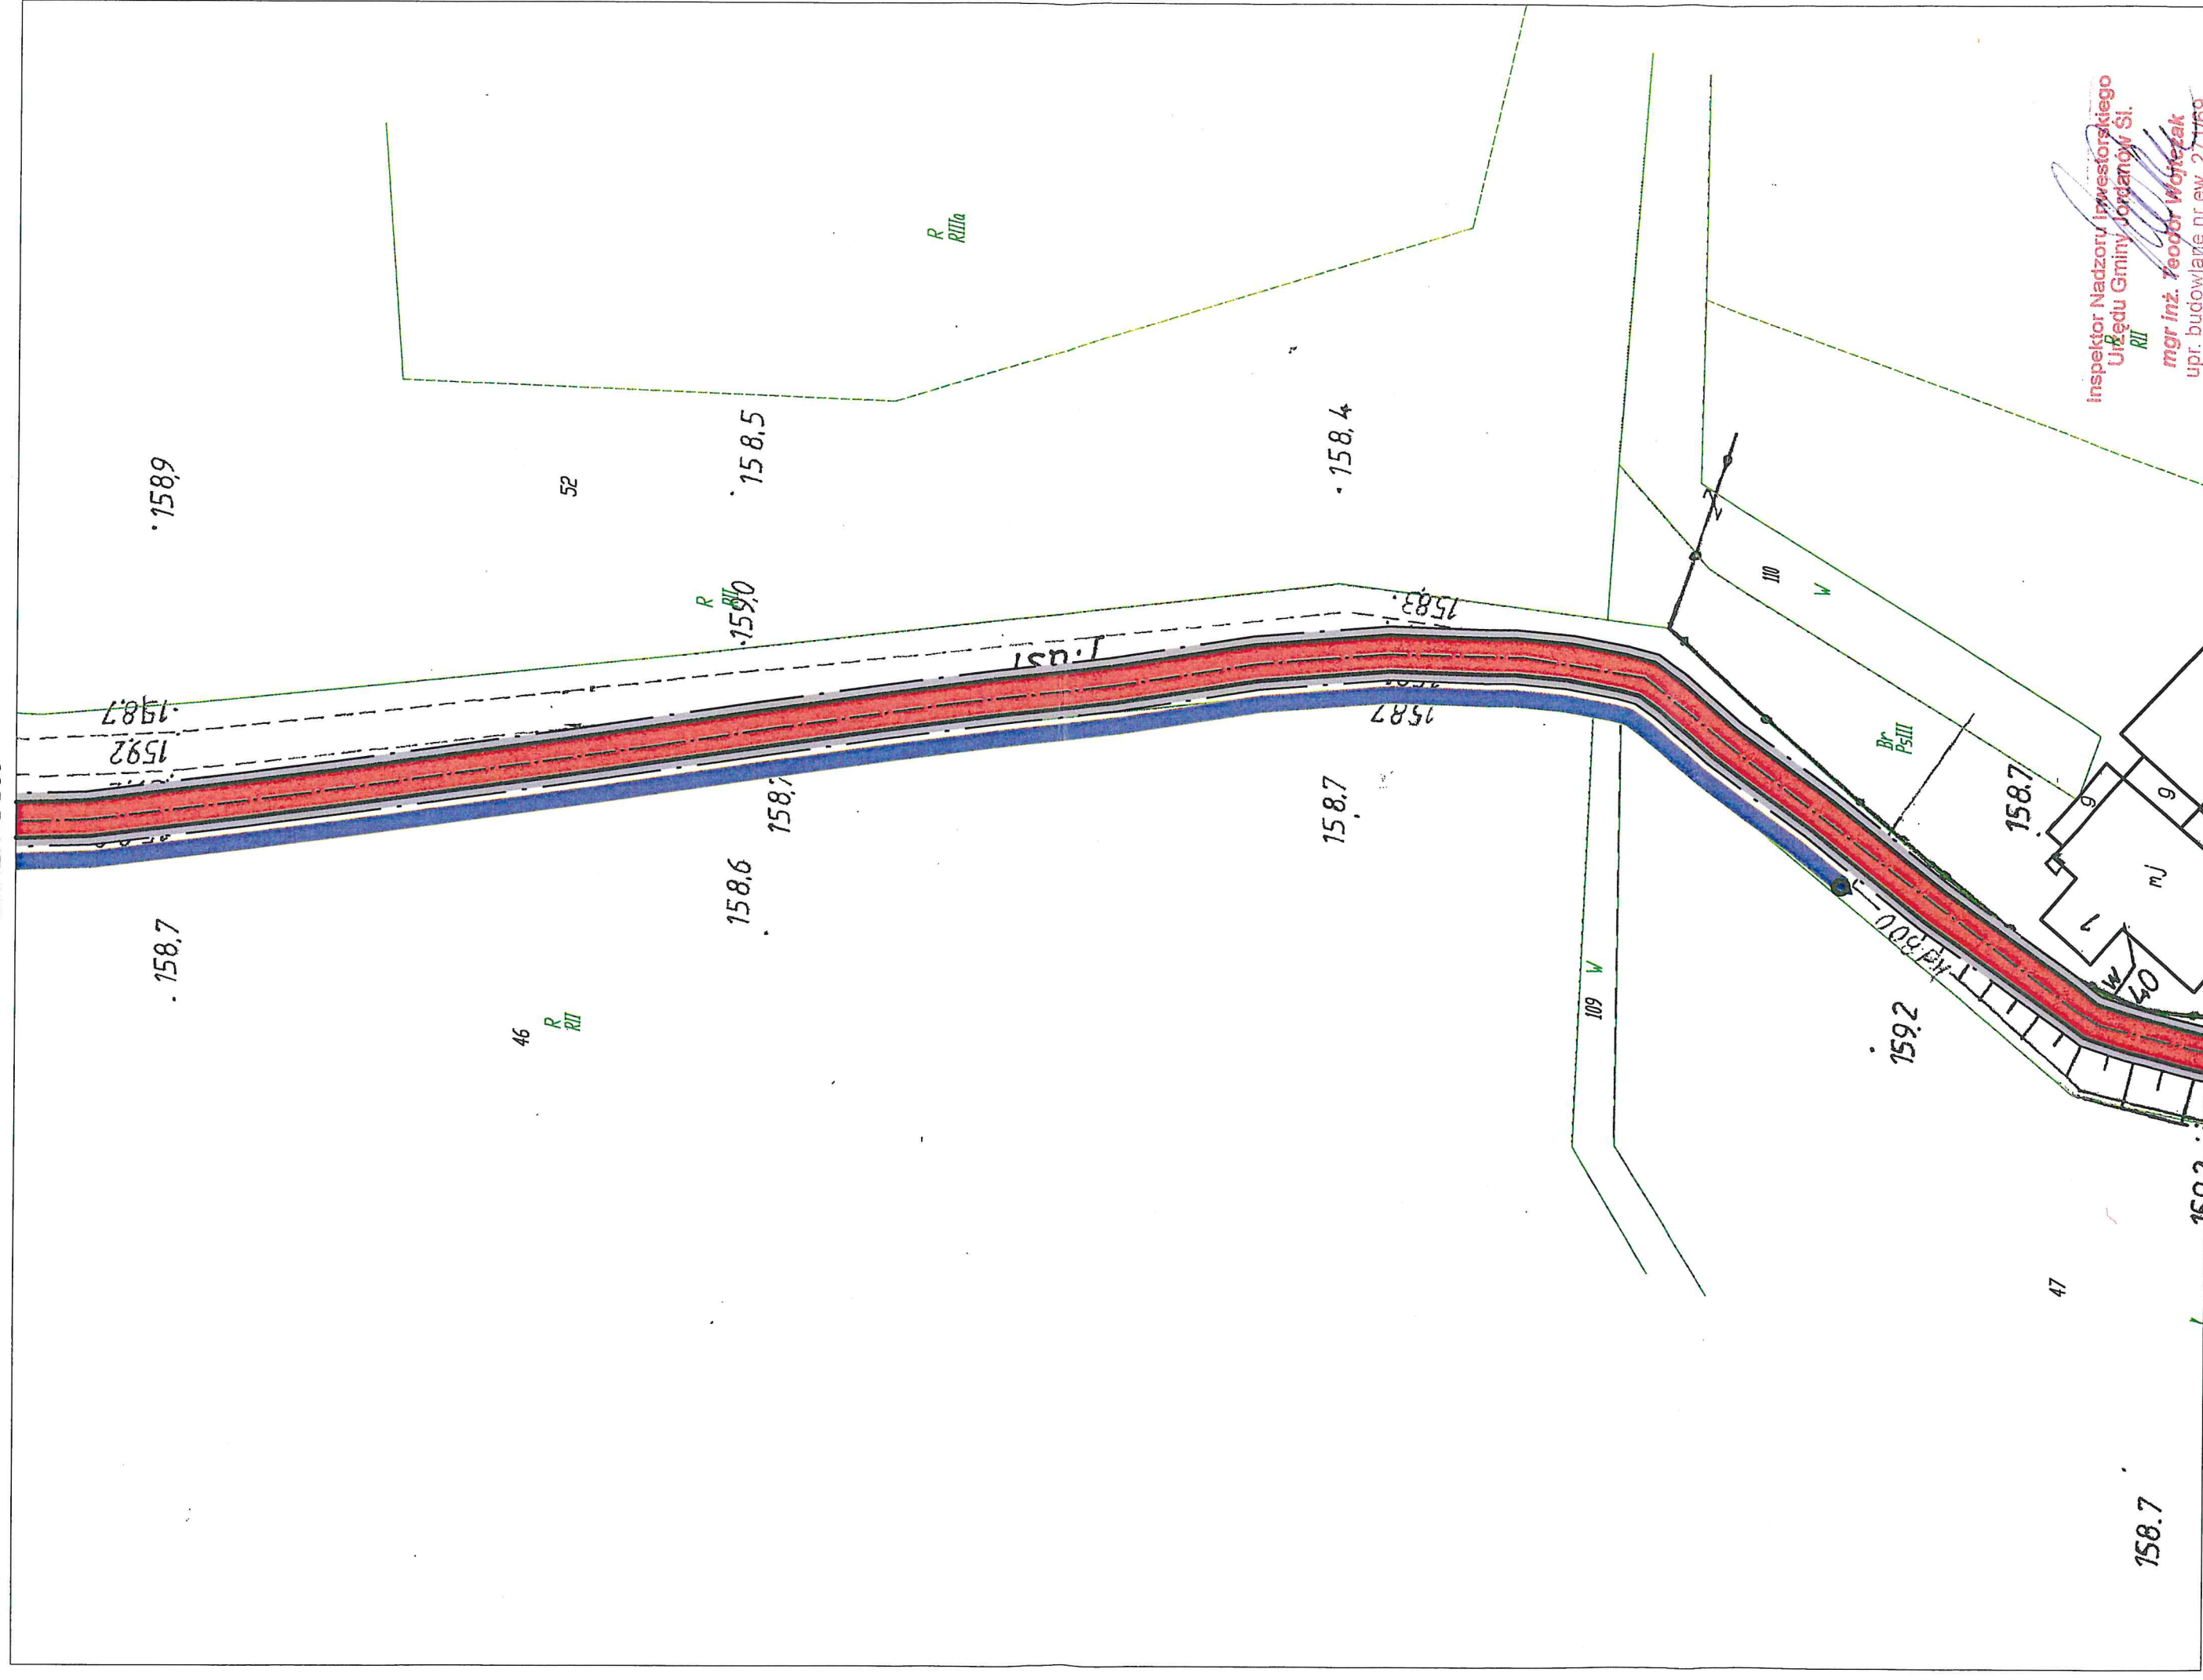

PRZEBUDOWA DROGI GMINNEJ GLINICA JANÓWEK  
ZALĄCZNIK GRAFICZNY  
DO PROGRAMU FUNKCJONALNO-UŻYTKOWEGO  
SKALA 1:500

Województwo: dolnośląskie  
Powiat: wrocławski  
Jednostka ewidencyjna: Jordanów Śl., 022303\_2  
Dziób: Glinica/Janówek

Układ odniesienia: 2000/18  
Układ współrzędnych: PL-2000, strefa 6 (18°)  
Układ wysokościowy: PL-KRDN60



RYSUNEK NR 5



